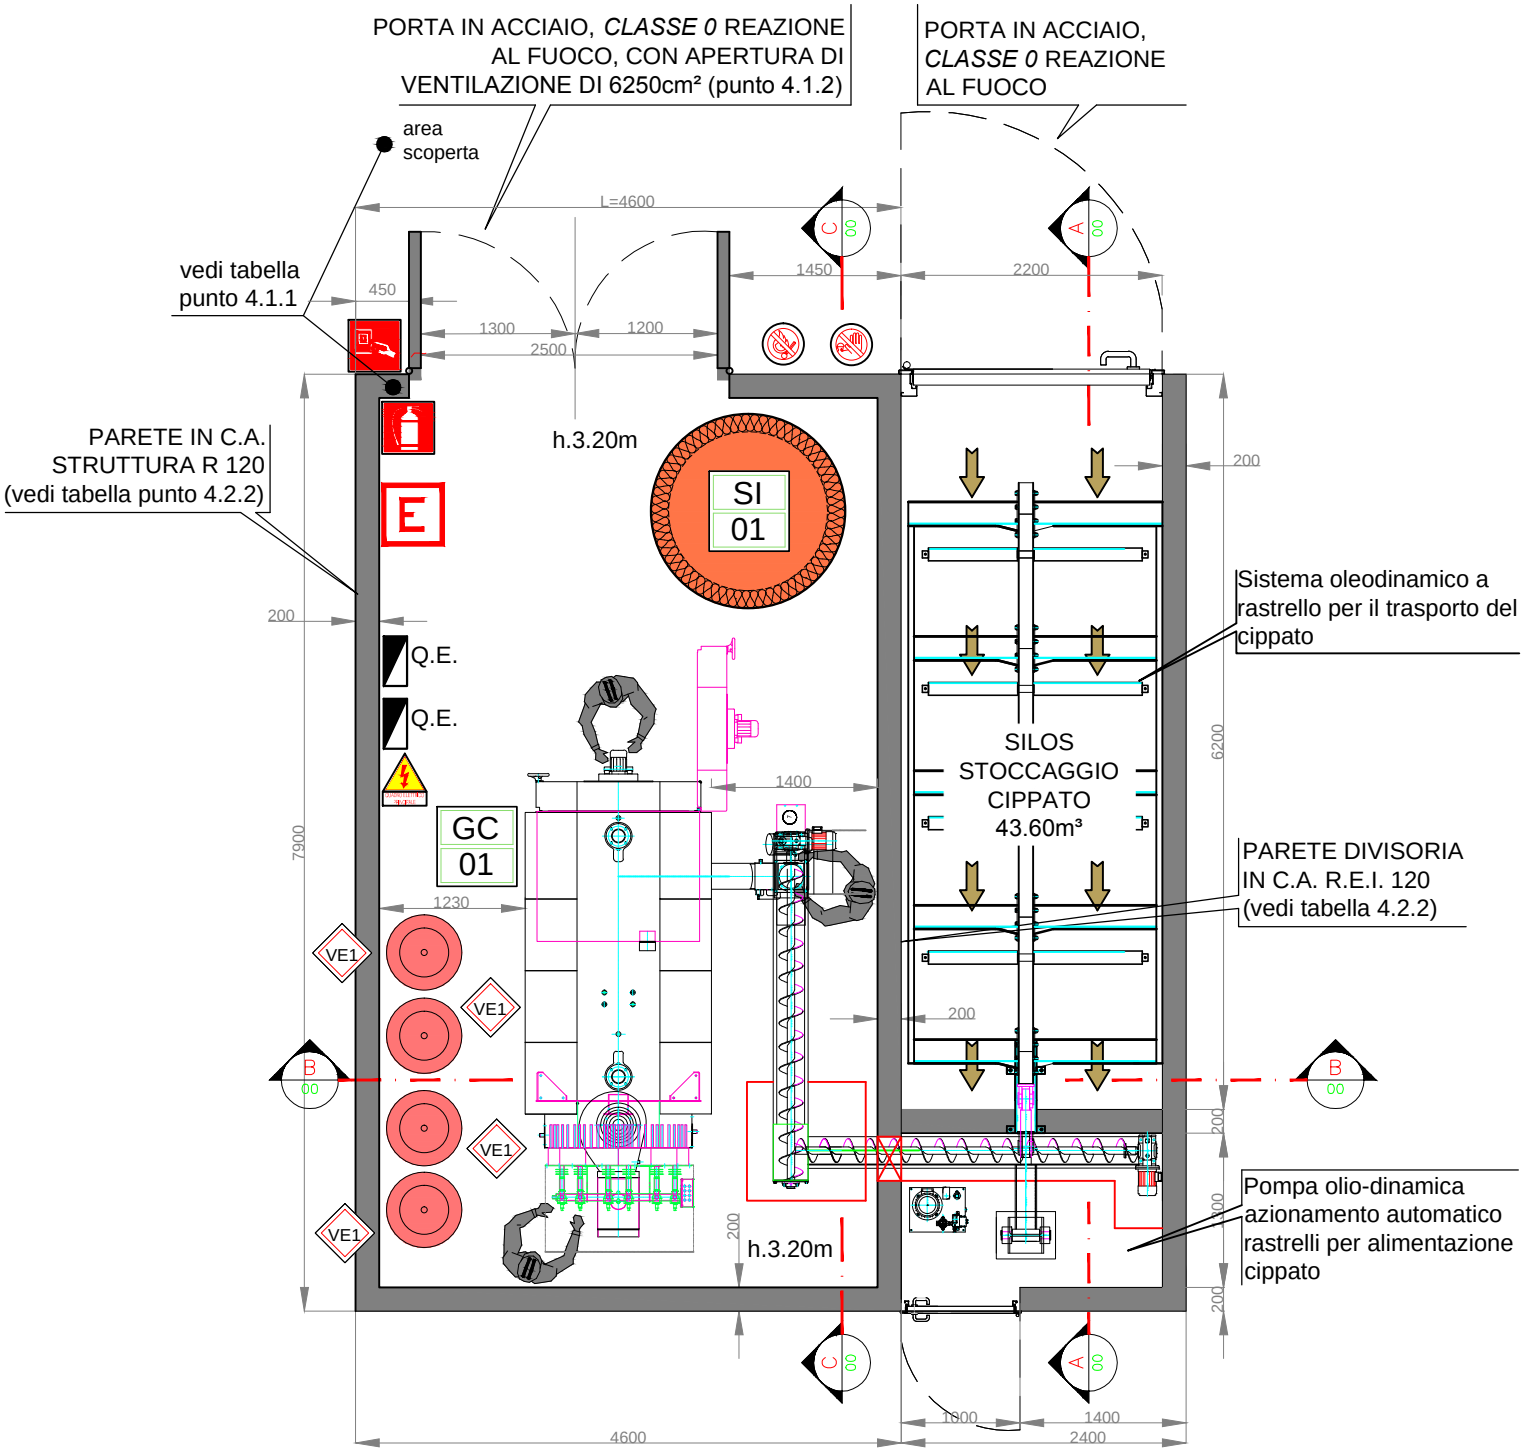


# PIANTA CENTRALE TERMICA E SILOS

SCALA 1:50 (misure espresse in mm)