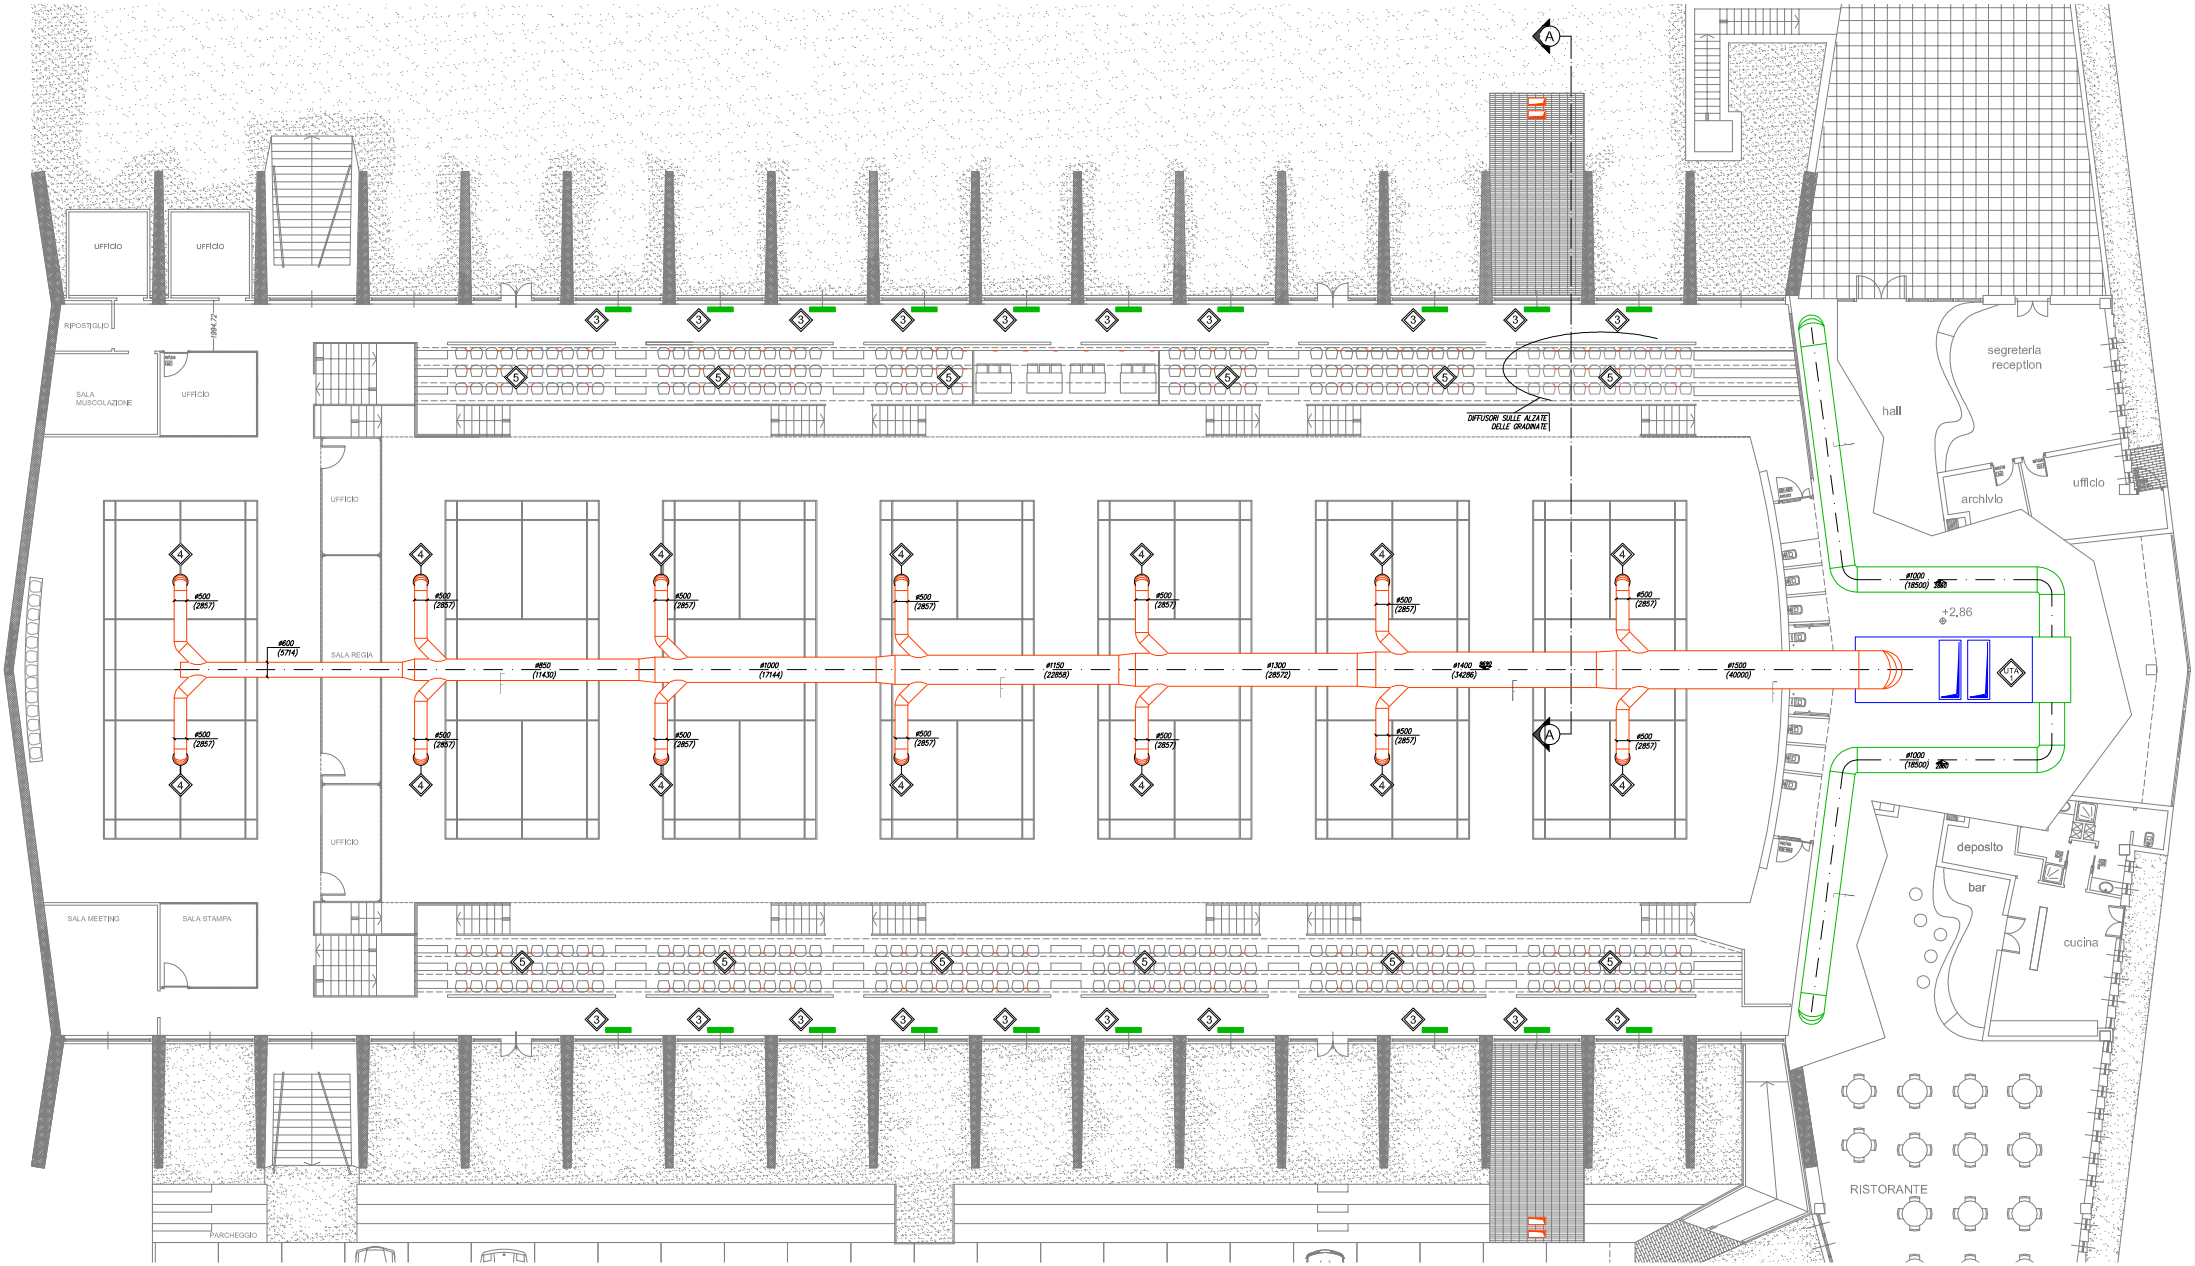
ufficio
ufficio
RIPOSTIGLIO
SALA MUSCOLAZIONE
UFFICIO
UFFICIO
SALA REGIA
UFFICIO
SALA MEETING
SALA STAMPA
PARCHEGGIO
DIFFUSORI SULLE ALZATE DELLE GRADINATE
segreteria reception
hall
archivio
ufficio
+2,86
deposito
bar
cucina
RISTORANTE
Ø500 (2857)
Ø600 (5714)
Ø850 (11430)
Ø1000 (17144)
Ø1150 (22858)
Ø1300 (28572)
Ø1400 (34286)
Ø1500 (40000)
Ø1000 (18500)