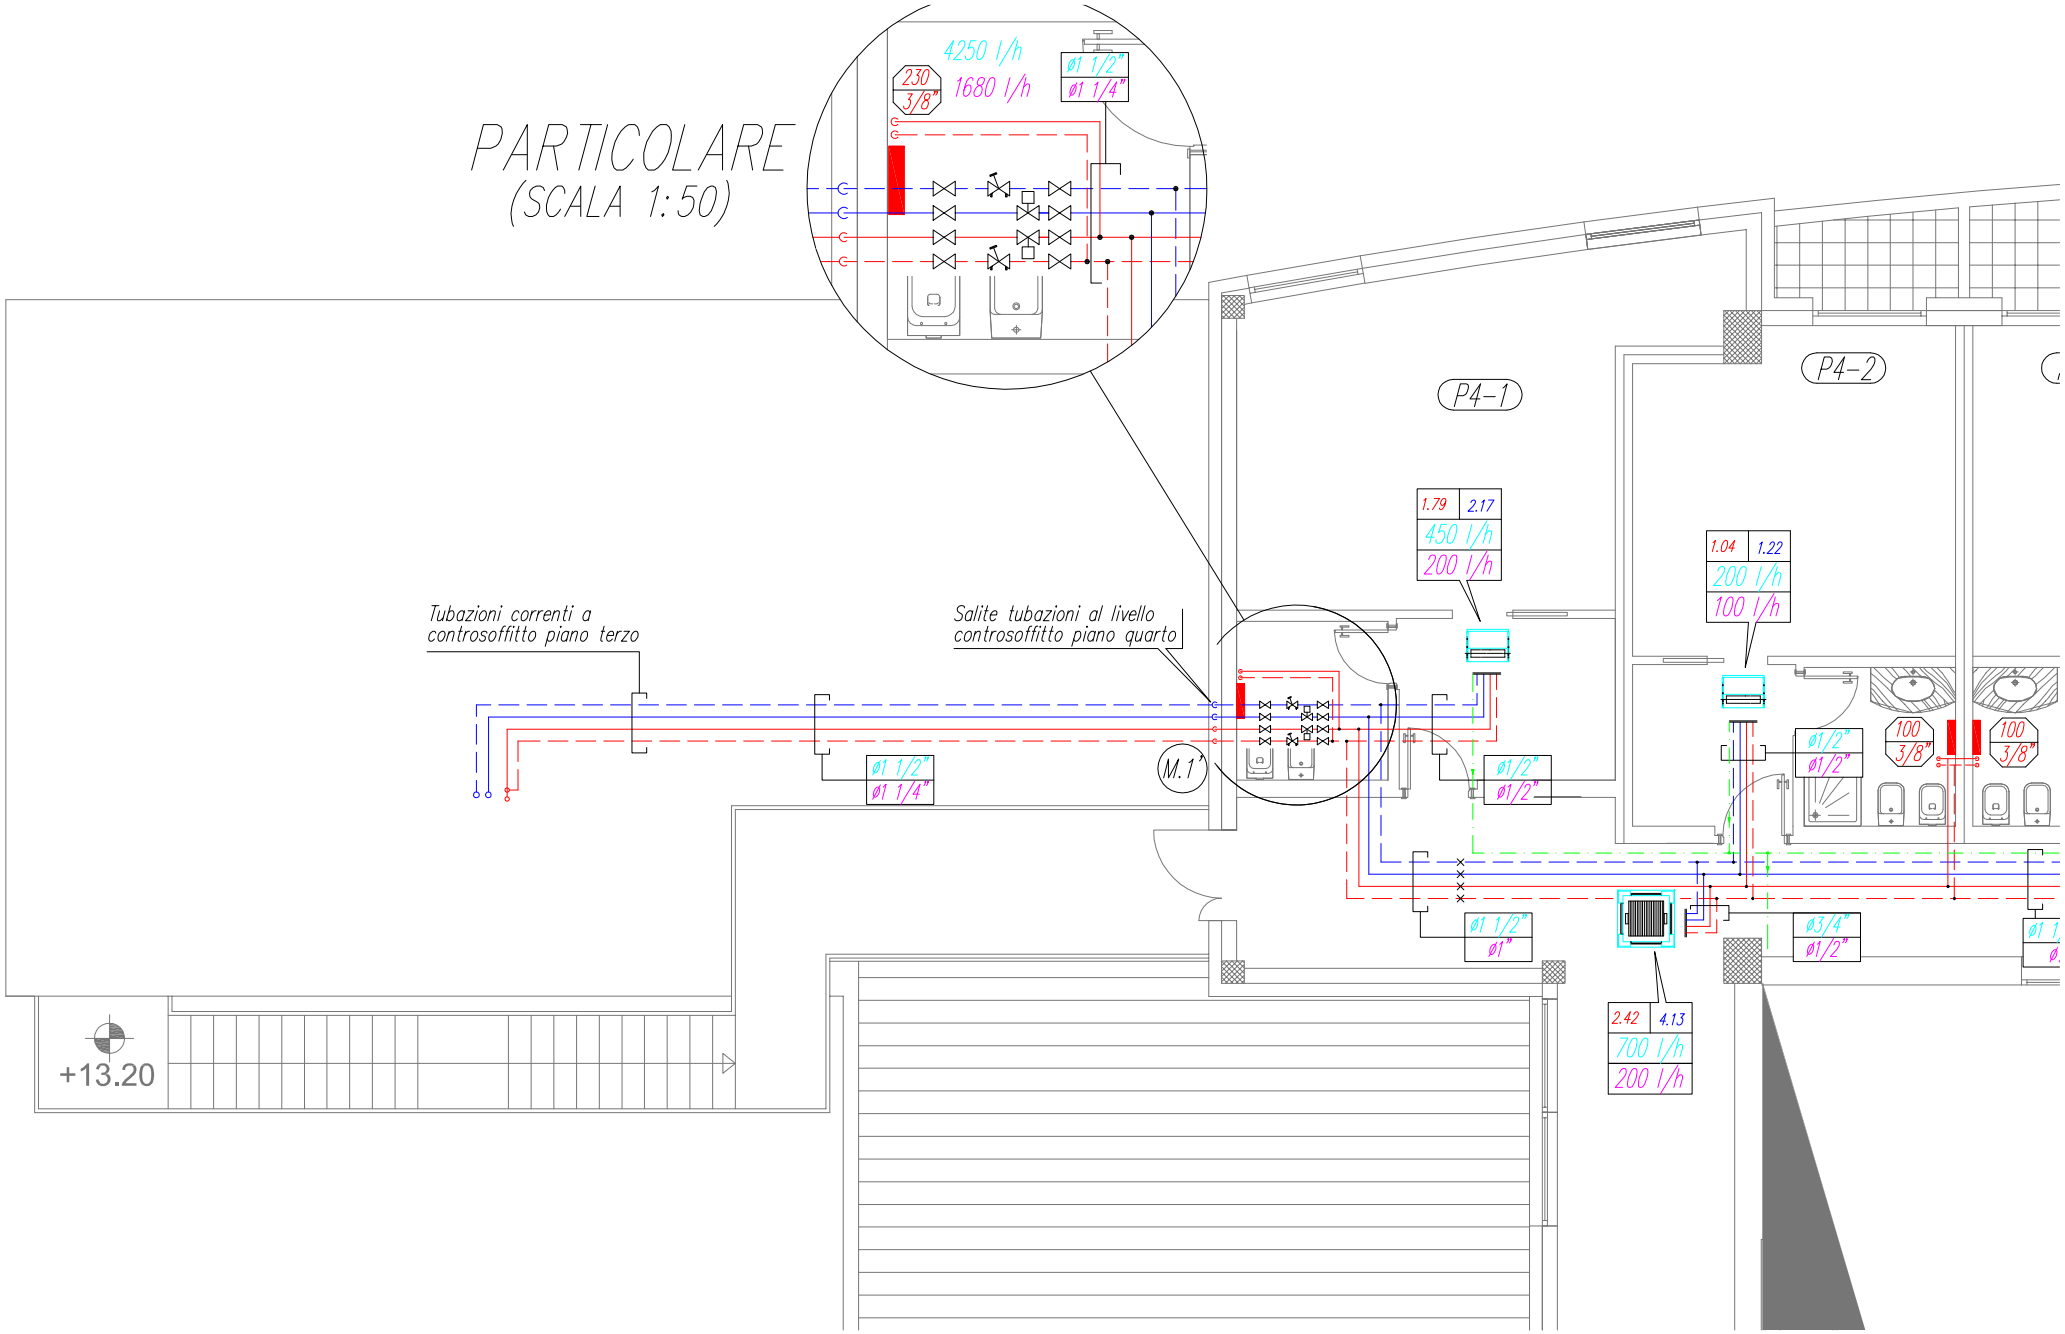
PARTICOLARE
(SCALA 1:50)
4250 l/h
1680 l/h
230
3/8"
ø1 1/2"
ø1 1/4"
P4-1
P4-2
1.79
2.17
450 l/h
200 l/h
1.04
1.22
200 l/h
100 l/h
Tubazioni correnti a
controsoffitto piano terzo
Salite tubazioni al livello
controsoffitto piano quarto
ø1 1/2"
ø1 1/4"
M.1'
ø1/2"
ø1/2"
ø1/2"
ø1/2"
100
3/8"
100
3/8"
ø1 1/2"
ø1"
ø3/4"
ø1/2"
2.42
4.13
700 l/h
200 l/h
+13.20